

ΕΦΗΜΕΡΙΣ ΤΗΣ ΚΥΒΕΡΝΗΣΕΩΣ
ΤΗΣ ΕΛΛΗΝΙΚΗΣ ΔΗΜΟΚΡΑΤΙΑΣ

ΑΘΗΝΑ 16 ΣΕΠΤΕΜΒΡΙΟΥ 1986	ΤΕΥΧΟΣ ΤΕΤΑΡΤΟ	ΑΡΙΘΜΟΣ ΦΥΛΛΟΥ 836

ΠΕΡΙΕΧΟΜΕΝΑ

ΑΠΑΛΛΟΤΡΙΩΣΕΙΣ
ΑΠΟΦΑΣΕΙΣ

Αριθ. 2953/1009 (1)

Καθορισμός των ορίων του αιγιαλού και δημιουργία ζώνης παραλίας στη θέση Περιγιαλίου Λευκάδας μπροστά από ιδιοκτησία Βασιλείου Μπούκα.

Η ΝΟΜΑΡΧΗΣ ΛΕΥΚΑΔΑΣ

Έχοντας υπόψη:

1. Τις διατάξεις των άρθρων 1 μέχρι και 7 του Α.Ν. 2344/1940 «περί αιγιαλού και παραλίας», όπως τροποποιήθηκαν και συμπληρώθηκαν με τις διατάξεις:

α) Του άρθρου 13 του Ν. 1878/1980 και β) του άρθρου 23 του Ν. 1337/1983.

2. Τις διατάξεις της παραγράφου 9 του άρθρου 1 του Κεφαλαίου Β' της Ο.208/181/26.4.1982 (ΦΕΚ 214/26.4.1982 τεύχος Β') κοινής απόφασης των Υπουργών Προεδρίας Κυβερνήσεως και Οικονομικών «Αναμόρφωση Συλλογικών Οργάνων Γνωμοδοτικής και Αποφασιστικής αρμοδιότητας του Υπουργείου Οικονομικών».

3. Την από 10.6.86 έκθεση της «Επιτροπής καθορισμού των ορίων του αιγιαλού και παραλίας και θέσεων αμμοληψίας» που καθόρισε τα όρια του αιγιαλού και της παραλίας στην περιοχή Περιγιαλίου Λευκάδας και το από Σεπτέμβριο 1984 με κλίμακα 1:500 τοπογραφικό διάγραμμα της Μαρίας Αρβανίτη Πολιτικού Μηχανικού, που θεωρήθηκε την 4.12.1985 από τη Διεύθυνση Τεχνικών Υπηρεσιών της Νομαρχίας Λευκάδας και συνοδεύει την έκθεση της προαναφερόμενης Επιτροπής.

4. Τη σύμφωνη γνώμη του Γενικού Επιτελείου Ναυτικού που διατυπώθηκε στο Φ. 187.2/133/Αριθ. Σ.414/19.3.86 έγγραφό του.

5. Τις διατάξεις του άρθρου 1 της παραγράφου 1 του Ν. 3200/1955 (ΦΕΚ 97/Α/1955) «περί διοικητικής αποκεντρώσεως» σε συνδυασμό με τις διατάξεις του από 28.6.1955 Β. Δ/τος «περί εξαιρέσεως από της κατά το άρθρο 1 παράγραφος 1 του Ν. 3200/1955 αρμοδιότητος των Νομαρχών, αντικειμένων τινών αρμοδιότητος Υπουργού Οικονομικών», του Β.Δ. 704/1970 και του άρθρου 1 παράγραφος 5 του Π.Δ. 71/25.2.1984, σχετικά με τη μεταβίβαση αρμοδιοτήτων του Υπουργού Οικονομικών στους Νομάρχες και στις περιφερειακές Αρχές διανομαρχιακού επιπέδου, αποφασίζουμε:

1. Επικυρώνουμε την από 10.6.1986 έκθεση της Επιτροπής καθορισμού των ορίων του αιγιαλού και παραλίας και θέσεων αμμοληψίας, καθώς και το από Σεπτέμβριο 1984 τοπογραφικό διάγραμμα, που τη συνοδεύει το οποίο συντάχτηκε από τη Μαρία Αρβανίτη μηχανικό με κλίμακα 1:500 και θεωρήθηκε την 4.12.1985 από τη Διεύθυνση Τεχνικών Υπηρεσιών της Νομαρχίας Λευκάδας, επί του οποίου η πιο πάνω Επιτροπή, με κόκκινη γραμμή καθόρισε τα όρια του αιγιαλού, στη θέση Περιγιάλι Λευκάδας μπροστά από ιδιοκτησία Βασιλείου Μπούκα και με κίτρινη γραμμή τα όρια της παραλίας στην ίδια θέση.

2. Η παρούσα απόφαση μαζί με την έκθεση και το διάγραμμα, που προαναφέραμε να δημοσιευτούν στην Εφημερίδα της Κυβερνήσεως σύμφωνα με τις διατάξεις του άρθρου 13 του Ν. 1078/1983.

Λευκάδα, 2 Ιουλίου 1986

Η Νομάρχης

ΑΘΑΝΑΣΙΑ ΤΣΑΤΣΑΚΟΥ

ΕΚΘΕΣΗ

Επιτροπής Καθορισμού ορίων του αιγιαλού.
(Άρθρον 74 Π.Δ. 636/77)

Για τον καθορισμό (το πρώτον) των ορίων αιγιαλού και παραλίας στην περιοχή ΠΕΡΙΓΙΑΛΙΟΥ μπροστά από την ιδιοκτησία του Βασιλείου Μπούκα.

Λευκάδα σήμερον τη 10.6.1986 οι υπογεγραμμένοι:

1) Περικλής Παπαρούνης, Οικονομικός Έφορος Λευκάδας, ως Πρόεδρος.

2) Θωμάς Λεπεσιώτης, αναπληρωτής Δ/ντή Τ.Υ.Ν. Λευκάδας, ως μέλος.

3) Παναγιώτης Αλιβιζάτος, Λιμενάρχης Λευκάδας ως μέλος, αποτελούντες την επιτροπή καθορισμού των ορίων αιγιαλού και παραλίας στην περιοχή Περιγιαλίου, έμπροσθεν ιδιοκτησίας Β. Μπούκα, δυνάμει του άρθρου 74 του Π.Δ. 636/77, μεταβήκαμε επιτόπου στην προαναφερόμενη περιοχή την 4.12.1985.

Λαβόντες υπόψη:

1) Την από 4.2.1985 αίτηση του Βασιλείου Μπούκα με την οποία ζητείται ο καθορισμός των ορίων αιγιαλού και παραλίας στην ανωτέρω περιοχή.

2) Το από το Σεπτέμβριο του 1984 τοπογραφικό και υψομετρικό διάγραμμα με κλίμακα 1:500 της τεχνολόγου Πολ. Μηχανικού Μαρίας Β. Αρβανίτη, πλεγμένο για την ακρίβεια της αποτυπώσεως από το Θωμά Λεπεσιώτη Τοπογρ. Μηχ/κό στη ΔΤΥΝ Λευκάδας την 4.12.1985 και θεωρηθέν από τη ΔΤΥΝ Λευκάδας την 4.12.1985 όπως το άρθρο 20 του Ν. 719/77 ορίζει.

3) Τις διατάξεις του Α.Ν. 2344/40 όπως αυτός τροποποιήθηκε.

4) Τη σχηματισθείσα αντίληψη, εκ της επιτοπίου μετάβασης περί του πλάτους της βρεχομένης ζώνης της ξηράς και λοιπών συναφών στοιχείων ήτοι:

α) Έδαφος γαιώδες επικλινές με πυκνή βλάστηση.

β) Κατάσταση της ακτής: Υπάρχει τμήμα της ακτής κροκαλοαμμώδες και τμήμα με γκρεμό μικρού ύψους. Παρουσιάζονται μικρές διαβρώσεις της ακτής από τα θαλάσσια κύματα.

γ) Κατάσταση θαλασσίου χώρου: Πυθμένας με ομαλή κλίση αμμώδης και μικρό ανάπτυγμα πελάγους.

δ) Δεν υπάρχουν παλίρροιες και θαλάσσια ρεύματα.

ε) Συνήθως επικρατεί νηνεμία στην ανωτέρω περιοχή.

στ) Δεν υπάρχουν άλλα στοιχεία, αποφασίζει:

Καθορίζει επί του ως άνω τοπογραφικού διαγράμματος.

α) Την οριογραμμή του αιγιαλού με ερυθρά συνεχή πολυγωνική γραμμή.

β) Την οριογραμμή της παραλίας με κίτρινη συνεχή πολυγωνική γραμμή, αναλυτικώτερα:

1) Ως οριογραμμή αιγιαλού ορίζεται η πολυγωνική των κορυφών Α19, 1, 2, 3, 4, 5, 6, 7, 8, 9, 10, 11, 12, 13, 14, 15, 16, 17 και 18 της οποίας οι κορυφές εξασφαλίζονται δια αποστάσεων από υπάρχοντα σταθερά σημεία ως ακολούθως.

Η κορυφή Α19 συμπίπτει με την κορυφή Α19 της οριογραμμής αιγιαλού του από 26.4.83 τοπογρ. διαγράμματος και της από 20.8.85 εκθέσεως για τον καθορισμό των ορίων αιγιαλού και παραλίας στην περιοχή Περιγιαλίου μπροστά από την ιδιοκτησία Πέτρου Καλύβα που επικυρώθηκε με την αριθ. πρωτ. 4068/7.10.85 απόφαση Νομάρχη Λευκάδας.

Η κορυφή 1 σε απόσταση 15,50 μ. και 19,50 από γωνίες οικίας που φαίνεται στο συνοδεύον τοπογρ. διάγραμμα.

Η κορυφή 2 σε αποστάσεις 13,00 μ. και 16,50 μ. από γωνίες οικίας που φαίνεται στο διάγραμμα.

Η κορυφή 3 σε απόσταση 22,50 μ. από γωνία οικίας και σε απόσταση 13,50 μ. από γωνία άλλης οικίας που φαίνονται στο συνημμένο τοπογραφικό διάγραμμα.

Η κορυφή 4 σε απόσταση 10,00 μ. από γωνία οικίας και σε απόσταση 8,00 μ. από γωνία άλλης οικίας που φαίνονται στο συνημμένο τοπογραφικό διάγραμμα.

Η κορυφή 5 σε αποστάσεις 14.00 μ. και 7.00 μ. από γωνίες οικίας που φαίνεται στο συνοδεύον τοπογρ. διάγραμμα.

Η κορυφή 6 σε απόσταση 11,50 μ. από γωνία οικίας και σε απόσταση 21,00 μ. από γωνία άλλης οικίας που φαίνονται στο διάγραμμα.

Η κορυφή 7 σε αποστάσεις 31,00 μ. και 43,50 μ. από γωνίες οικίες που φαίνεται στο συνημμένο τοπογραφικό διάγραμμα.

Η κορυφή 8 σε απόσταση 19,50 μ. από γωνία οικίας και σε απόσταση 37,00 μ. από γωνία άλλης οικίας που φαίνονται στο συνοδ. τοπογρ. διάγραμμα.

Η κορυφή 9 σε αποστάσεις 10,00 μ. και 11,50 από γωνίες οικίας που φαίνεται στο συνοδεύον τοπογρ. διάγραμμα.

Η κορυφή 10 σε αποστάσεις 9,50 μ. και 16,00 μ. από γωνίες οικίας που φαίνεται στο συνοδεύον τοπογρ. διάγραμμα.

Η κορυφή 11 σε απόσταση 21,50μ. από γωνία οικίας και σε απόσταση 17,00 μ. από γωνία άλλης οικίας που φαίνονται στο διάγραμμα.

Η κορυφή 12 σε απόσταση 16,50 μ. από γωνία οικίας και σε απόσταση 30,00 μ. από γωνία υπάρχοντος τοίχου αντιστηρίξεως.

Η κορυφή 13 σε απόσταση 27,00 μ. από γωνία οικίας και σε απόσταση 31,00 μ. από γωνία υπάρχοντος τοίχου αντιστηρίξεως.

Η κορυφή 14 σε αποστάσεις 38,50 μ. και 26,50 μ. από γωνίες υπαρχόντων τοίχων αντιστηρίξεως που φαίνονται στο διάγραμμα.

Η κορυφή 15 σε αποστάσεις 29,00 μ. και 18,00 μ. από γωνίες υπαρχόντων τοίχων αντιστηρίξεως που φαίνονται στο συνοδεύον τοπογραφικό διάγραμμα.

Η κορυφή 16 σε αποστάσεις 26,50 μ. και 23,50 μ. από γωνίες υπαρχόντων τοίχων αντιστηρίξεως που φαίνονται στο συνοδεύον τοπογραφικό διάγραμμα.

Η κορυφή 17 σε αποστάσεις 57,00 μ. και 45,00 μ. από γωνίες υπαρχόντων τοίχων αντιστηρίξεως που φαίνονται στο συνοδεύον τοπογρ. διάγραμμα.

Η κορυφή 18 σε αποστάσεις 70,00 μ. και 38,00μ. από γωνίες υπάρχοντος τοίχου αντιστηρίξεως που φαίνεται στο συνοδεύον τοπογρ. διάγραμμα.

2) Ως οριογραμμή παραλίας ορίζεται η πολυγωνική των κορυφών Π, 19, 1', 2', 3', 4', 5', 6', 7', 8', 9', 10', 11', 12', 13', 14', 15', 16', 17' και 18' της οποίας οι κορυφές εξασφαλίζονται ως ακολούθως:

Η κορυφή Π 19 συμπίπτει με την κορυφή Π19 της οριογραμμής παραλίας του από 26.4.83 τοπογρ. διαγράμματος και της από 28.4.83 εκθέσεως για τον καθορισμό των ορίων αιγιαλού και παραλίας στην περιοχή Περιγιαλίου μπροστά από την ιδιοκτησία του Πέτρου Καλύβα που επικυρώθηκε με την αριθ. πρωτ. 4068/7.10.85 απόφαση Νομάρχη Λευκάδας.

Οι υπόλοιπες κορυφές 1' έως και 19' τοποθετήθηκαν σε σταθερή απόσταση 10.00 μ. από την οριογραμμή αιγιαλού σε όλο το μήκος επειδή δεν εξυπηρετούνται οι σκοποί του άρθρου 7 παρ. 1 του Α.Ν. 2344/40.

Τα μέλη της Επιτροπής
ΠΕΡΙΚΛΗΣ ΠΑΠΑΡΟΥΝΗΣ
ΘΩΜΑΣ ΛΕΠΕΣΙΩΤΗΣ
ΠΑΝΑΓΙΩΤΗΣ ΑΛΙΒΙΖΑΤΟΣ

ΤΟΠΟΓΡΑΦΙΚΟ ΔΙΑΓΡΑΜΜΑ
ΚΑΘΟΡΙΣΜΟΥ ΟΡΙΩΝ ΑΙΓΙΑΛΟΥ ΠΑΡΑΛΙΑΣ

ΠΕΡΙΟΧΗ .. Περιγιαλι ....
ΕΝΔΙΑΦΕΡΟΜΕΝΟΣ Βασιλειος Μπουκας.
ΟΙΚΙΣΜΟΣ Περιγιαλι .. ΝΟΜΟΣ Λευκαδος
ΑΡΜΟΔΙΑ ΟΙΚΟΝ ΕΦΟΡΙΑ Λευκαδος ..
ΝΟΜΑΡΧΙΑ Λευκαδος

ΚΛΙΜΑΞ 1:500

ΤΡΙΓΩΝΟΜΕΤΡΙΚΗ ΕΞΑΡΤΗΣΗ .. ανεξαρτητος ....
ΥΨΟΜΕΤΡΙΚΗ ΑΦΕΤΗΡΙΑ το επιπεδο της θαλασσης ....
ΥΨΟΜΕΤΡΙΚΗ ΑΠΟΔΟΣΗ ..α) .. Γεωμετρικη - χωροσταθμηση
» ..β) .. τριγωνομετρικη υψομετρια.
ΧΡΟΝΟΛΟΓΙΑ ΑΠΟΤΥΠΩΣΕΩΣ Αυγουστος - Σεπτεμβριος '84
ΥΠΟΜΝΗΜΑ ΣΥΜΒΟΛΩΝ
. αμμουδια ....
. κτισματα ....
. Τοιχοι παραλιας

Ν ΛΕΥΚΑΔΑ

ΑΙΤΩΛΟΑΚΑΡΝΑΝΙΑ

Ν. ΣΠΑΡΤΗ

Ν. ΣΚΟΡΠΙΟΣ

Ν. ΜΕΓΑΝΗΣΙ

Ν. ΑΡΚΟΥΔΙ

ΚΛ 1:154 000


Λευκαδα Σεπτεμβριος 1984
Ο ΣΥΝΤΑΞΑΣ ΜΗΧΑΝΙΚΟΣ

ΜΑΡΙΑ ΒΑΣ. ΑΡΒΑΝΙΤ.
ΤΕΧΝ. ΠΟΛΙΤΙΚΟΣ ΜΗΧΑΝΙΚΟΣ
ΠΤΥΧΙΟΥΧΟΣ Κ/ΤΕΕ
ΛΕΥΚΑΔΑ - ΜΗΤΡΟΠΟΛΕΩΣ 22
ΤΗΛΕΦΩΝΟ 24-81

ΕΘΕΩΡΗΘΗ
Λευκαδα 4/12/1985
Ο Προϊστάμενος
... Τεχν. Υπηρεσιων Ν. Λευκαδος
Θ. Λεπεσιώτης
Τοπ. Μηχ. Δ.Ε με 4ο β

ΕΛΕΓΧΘΗ
επι τοπου δια την ακριβεια της αποτυπωσεως
Λευκαδα 4/12/1985
Ο
Μηχανικος Τεχν. Υπηρεσιων Ν. Λευκαδος

ΘΩΜΑΣ ΛΕΠΕΣΙΩΤΗΣ
ΤΟΠΟΓΡΑΦΟΣ ΜΗΧΑΝΙΚΟΣ ΔΕ με 4ο β

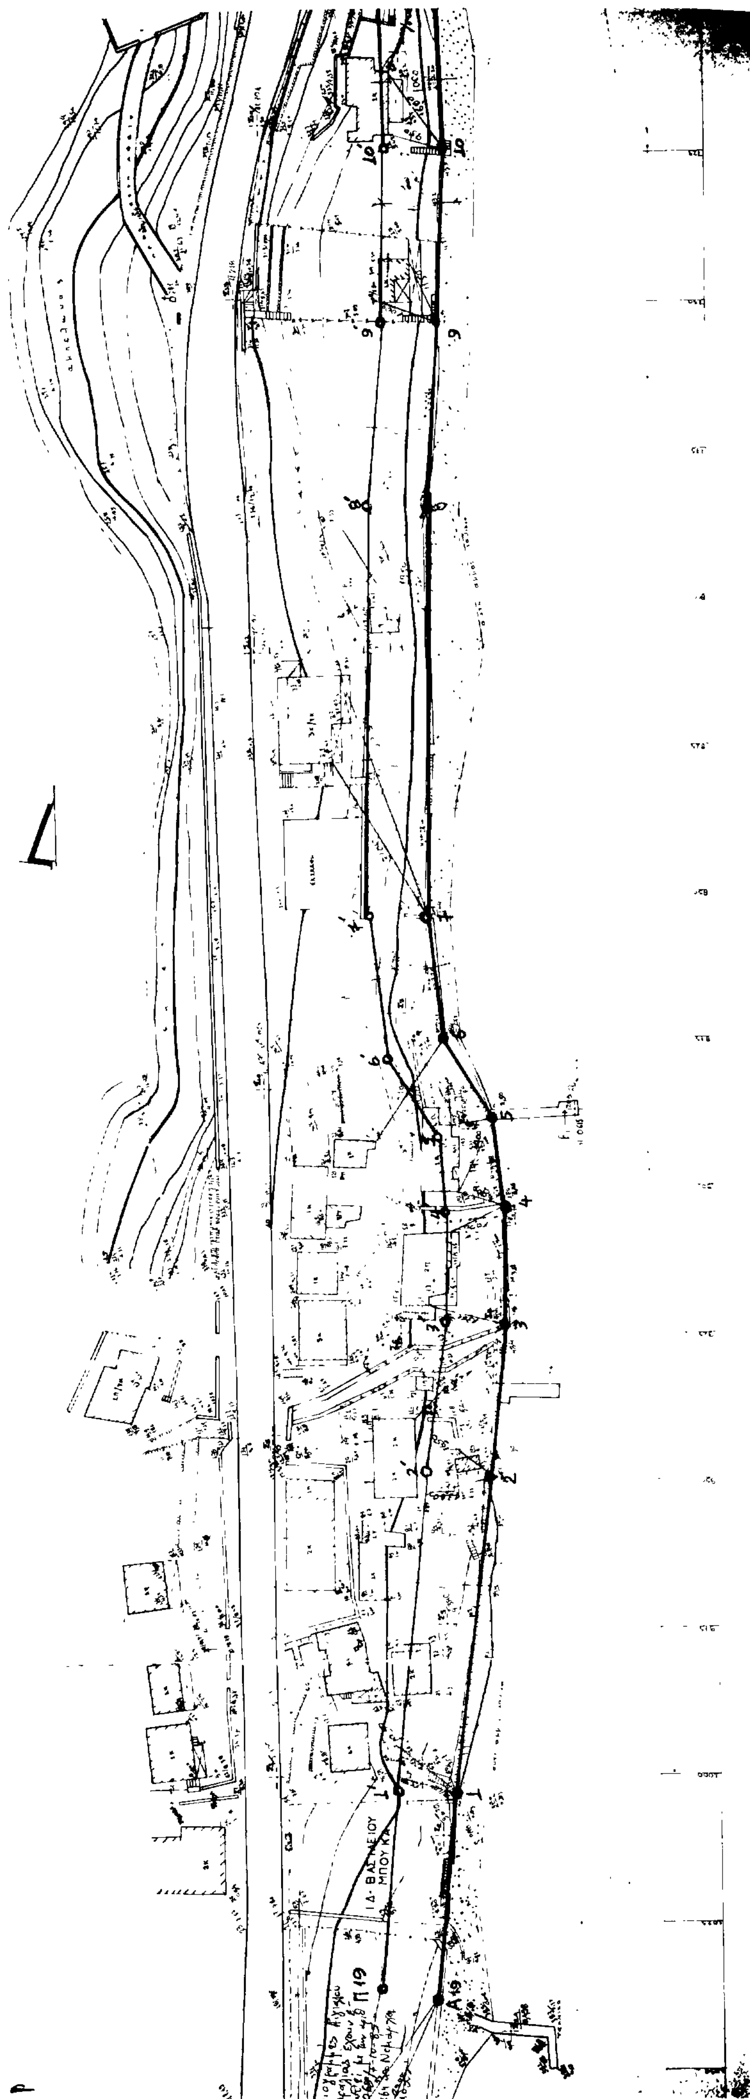

Υπόμνημα επιτροπής

10/6/86

Το παρόν τοπογραφικό διάγραμμα συνοδεύει την από ευθείαν της επιτροπής καθορισμού των ορίων του αιγιαλού (άρθρ. 74 του Π.Δ. 636/77)

(κόκκινη) .... οριογραμμή αιγιαλού

(κίτρινη) .... οριογραμμή παραλίας

Αι κορυφαί των οριογραμμών εξασφαλίζονται ως σημειούνται εις το διάγραμμα δια αποστάσεων από σταθερά σημεία

Τοποθέτηση Οδεύσεων ως ακολούθως:

1η όδευσις Σ1-Σ2-Σ3-Σ4-Σ5-Σ1 κλειστή εξηρτημένη

2η » Σ5-Σ6-Σ7-Σ8-Σ9-Σ10-Σ5 »

3η » Σ10-Σ12-Σ13-Σ14-Σ15-Σ16-Σ17-Σ18-Σ19 ανοικτή εξηρτημένη από ένα σημείο τυφλές οδεύσεις (Σ2-Σ2Α), (Σ8-Σ8Α), (Σ15-Σ15Α) επελύθησαν σαν τοποστάθμα

Συντεταγμένες & υψόμετρα στάσεων

α/α	Χ	Ψ	Η
Σ1	1000	1000	7.30
Σ2	1010.28	971.95	3.670
Σ2Α	1043.98	960.97	0.458
Σ3	974.23	970.35	4.380
Σ4	930.05	974.34	5.063
Σ5	941.66	999.95	9.245
Σ6	924.55	978.15	5.087
Σ7	920.15	961.19	2.302
Σ8	890.25	966.28	3.832
Σ8Α	886.36	948.00	0.615
Σ9	870.33	978.34	4.598
Σ10	882.58	1000.78	1.045
Σ11	—	—	—
Σ12	808.95	1081.52	10.978
Σ13	748.05	1004.48	11.218
Σ14	719.88	1000.26	11.704
Σ15	681.45	990.75	11.854
Σ15Α	707.92	976.24	6.062
Σ16	653.56	1022.28	10.962
Σ17	601.84	1045.65	11.127
Σ18	574.92	1040.52	0.028
Σ19	638.36	983.88	0.062

Ο ΠΡΟΕΔΡΟΣ

Π. ΠΑΠΑΡΟΥΛΗΣ
Οικ. Έφορος Λευκάδας

ΤΑ ΜΕΛΗ

1) Θωμάς Λεπεσιώτης
αναπλ. Δ/ντού Τεχν. Υπηρ.

2) Παναγιώτης Αθθάτος
Λιμενάρχης Λευκάδας

ΠΟΛΕΟΔΟΜΙΑ

ΑΠΟΦΑΣΕΙΣ

Αριθ. 27609/1685 (2)

Αναγνώριση ιδιωτικής οδού Θεάτρου ως προϋφισταμένης του 1923», μεταξύ των οδών ΔΙΣΤΟΜΟΥ και Μ. ΑΛΕΞΑΝΔΡΟΥ, Ν. Πειραιά.

Ο ΝΟΜΑΡΧΗΣ ΠΕΙΡΑΙΑ

Έχοντας υπόψη:

1. Τις διατάξεις του Ν. 3200/1955 «περί Διοικητικής Αποκεντρώσεως».

2. Τις διατάξεις του υπ' αριθ. 532/1970 Ν. Δ/τος περί συμπληρώσεως των διατάξεων περί διοικητικής αποκεντρώσεως.

3. Τη με αριθ. Α. 9/1-8/3/9.8.1971 κοινή απόφαση των Πρωθυπουργού και Υπουργού Εσωτερικών περί οργανώσεως των Νομαρχιών.

4. Τις διατάξεις του Ν. Δ/τος 1147/8.5.1972 περί Διοικήσεως της Μείζονος Πρωτευούσης.

5. Τις διατάξεις του υπ' αριθ. 805/30.12.1972 Β. Δ/τος περί καθορισμού των κατά την παρ. 1 του άρθρου 5 του Ν.Δ. 1147/8.5. 1972 διατηρουμένων υπέρ του Νομάρχου Αττικής αρμοδιοτήτων επί αντικειμένων του Υπουργείου Δημ. Έργων.

6. Τις διατάξεις του Π.Δ. 910/77 περί Οργανισμού Υπ. Δ. Έργων και της υπ' αριθμ. Λ.7/13-1/17/11.12.1972 περί οργανώσεως των υπηρεσιών της Νομαρχίας Αττικής αρμοδιότητος Υπουργείου Δημ. Έργων.

7. Τις διατάξεις του από 17.7.1923 Δ/τος περί σχεδίων πόλεων κλπ. ως ετροποποιήθησαν μεταγενεστέρως. Το Β.Δ. 712/70, 677/71 και 198/72.

8. Τις διατάξεις του υπ' αριθ. 8/9.6.1973 Δ/τος περί Γενικού Οικοδομικού Κανονισμού ως αντικατεστάθησαν και ετροποποιήθησαν κατόπιν του Ν.Δ. 205/7.12.1974.

9. Τις διατάξεις του Ν. 5269/31 περί αδειών οικοδομής κλπ. επί των ρυμοτομουμένων ακινήτων ως και το από 7.5.1936 Β.Δ. περί εκτελέσεως της παρ. 3 του άρθρου 6 του ανωτέρω Νόμου, ως ισχύουν μετά από τις διατάξεις του Α.Ν. 625/1968 περί συμπληρώσεως κλπ. των γενικών περί σχεδίων πόλεων διατάξεων και των Ν. 653/77 και Ν. 651/77 ως ισχύουν σήμερα.

10. Τις διατάξεις του Ν.Δ. 690/48 και του Π.Δ. 178/27.2.81 «περί μεταβιβάσεως πολεοδομικών αρμοδιοτήτων στο Δήμο Πειραιώς.».

11. Το από 27.6.1901 Διάταγμα περί εγκρίσεως και τροποποιήσεως του ρυμοτομικού σχεδίου ως και το από 27.6.1901 παρόμοιο περί καθορισμού ελαχίστων ορίων επιφανείας και διαστασεων οικοπέδων κειμένων εις την περιοχήν Καστέλλας και εις το Ο.Τ. μεταξυ των οδών Μ. ΑΛΕΞΑΝΔΡΟΥ- ΖΕΑΣ- ΔΙΣΤΟΜΟΥ - ΘΕΑΤΡΟΥ.

12. Τις διατάξεις των υπ' αριθμ. 4 του Ν. 1232 και τα άρθρα 2, 3 του Ν. 1235/82.

13. Την απόφαση 24712/1248/82 όπως τροποποιήθηκε με τη 13905/721/82 περί αναμορφώσεως συλλογικών οργάνων γνωμοδοτικής αρμοδιότητας Υ.Χ.Ο.Π.

14. Τη με αριθ. 16698/7.6.82 κοινή απόφαση του Νομάρχη Αττικής και του Νομαρχιακού Διαμ/τος Πειραιά «Περί αναθέσεως ασκήσεως Αρμοδιοτήτων του Νομάρχη στους προϊσταμένους των Δημοσίων Πολιτικών Υπηρεσιών του Νομαρχιακού Διαμ/τος Πειραιά».

15. Το υπ' αριθ. Β' πρακτικό της 10.1.1986/13.1.86 που διαβιβάσθηκε με το υπ' αριθ. 428602/85/13.1.86 (Αριθ. Πρωτ. Δ.Π. 1624/85/15.1.86) Ν.Σ.Υ.ΠΕ.ΧΩ.ΔΕ. που ομόφωνα γνωμοδοτεί υπέρ της αναγνώρισης του ήδη διαμορφωμένου τμήματος της οδού Θεάτρου μεταξύ των οδών Μ. ΑΛΕΞΑΝΔΡΟΥ και Διστόμου ως προϋφισταμένη προ του 1923.

16. Την υπ' αριθ. 24727/1740/25.7.85 αίτηση ΧΑΡΑΛΑΜΠΟΥΣ ΣΑΧΜΠΑΤΖΙΔΗ.

17. Τους ακόλουθους τίτλους ιδιοκτησίας: α) Το υπ' αριθμ. 6146/1909 συμβόλαιο διανομής κληρονομικής περιουσίας του συμβολαιογράφου Αθηνών Κων/νου Ρούσσου. β) Το υπ' αριθμ. 8181/1962 πωλητήριον συμβόλαιον του συμβολαιογράφου Πειραιώς Γεωργίου Εμ. Λαϊνάκη από τους οποίους προκύπτει ότι η οδός Θεάτρου και μεταξύ των οδων Μ. Αλεξάνδρου και Διστόμου υπάρχει πριν από το 1923. Το τοπογραφικό διάγραμμα του μηχανικού Χαραλάμπου Σαχμπατζίδη.

18. Στο από 27.6.1901 διάταγμα ρυμοτομίας φαίνεται η πιο πάνω οδός.

19. Τη με αριθμό Πρωτ. 27607/1684 εισήγηση της Υπηρεσίας Πολεοδομίας Δ.Π., αποφασίζουμε:

Την αναγνώριση του τμήματος της ιδιωτικής οδού Θεάτρου ήδη διαμορφωμένου μεταξύ των οδών Μ. ΑΛΕΞΑΝΔΡΟΥ και ΔΙΣΤΟΜΟΥ ως προϋφισταμένου του 1923.

Η απόφαση αυτή να δημοσιευθεί στην Εφημερίδα της Κυβερνήσεως.

Πειραιάς, 4 Ιουλίου 1986

Ο Νομάρχης
ΑΝΔΡΕΑΣ ΦΟΥΡΑΣ

Αναγνώριση [illegible] οδού

Τμήμα της οδού ΘΕΑΤΡΟΥ μεταξύ των [illegible] Μ. ΑΛΕΞΑΝΔΡΟΥ [illegible] ΠΕΙΡΑΙΑ

ΣΧΕΔΙΟΥ: ΤΟΠΟΓΡΑΦΙΚΟ ΔΙΑΓΡΑΜΜΑ ΚΛ. 1:200

ΜΕΛΕΤΗΤΗΣ

ΧΑΡΑΛΑΜΠΟΣ ΣΑΧΠΑΤΖΙΔΗΣ
ΠΟΛ. ΜΗΧΑΝΙΚΟΣ

[illegible] 1 ΜΑΙΟΥ 1985

ΟΔΟΣ ΣΚΥΛ

ΑΛΕΞΑΝΔΡΟΥ

ΟΡΟΙ ΔΟΜΗΣΗΣ

ΔΗΜΟΣ ΠΕΙΡΑΙΩΣ

Ρυμοτομιας 27/6/19

	Κανόνας ΡΔΚ 73	/10/73	8/11
Εμβαδόν		210	
Οικοδομικό σύστημα	Συνεχές		
Κάλυψη	Κατά Γ.Ο.Κ		
Συντελεστής δομήσεως	3,60		
Μέγιστος αριθμός ορόφων	6		
Μέγιστο ύψος	Κατά Γ.Ο.Κ		
Ζώνη	Β		

Μ. Σιρπος

Β. Αγαπάκη

Κ. Θαλιβίτης

ΠΙΣΤΟ ΑΝΤΙΓΡΑΦΟ

Π 13-1-86

Ν. Ριζοπούλου

που συνοδευει σην με αρ 2/10-1-86 γνωμοδότηση

2764/1685

ΕΘΕΩΡΗΘΗ ΠΡΟΣ ΕΓΚΡΙΣΙΝ

ΠΕΙΡΑΙΑ 4 7 86

Ο ΝΟΜΑΡΧΗΣ

ΑΝΔΡ. ΦΟΥΡΑΣ